

Предполагаемое месторасположение
выставочных модулей из легководонепроницаемых
конструкций

План 1 этажа

Предусмотрена возможность устройства эскапаторов для обеспечения
более удобной связи 2-го уровня.

Предполагается пристройка складского помещения 250м². Загрузка
выставочного оборудования может осуществляться через многочисленные
входы.

Грузовые потоки и потоки посетителей раздельны.

Входная группа:

- вестибюль со стойкой регистрации посетителей при входе. Рамки для
пропуска людей, для организации контроля возникновения чрезвычайных
ситуаций;

- кассы;

- помещение охраны;

- Количество с/у в/зат зала принято согласно требованиям СНиП

31-05-2003 табл.Д3 (для посетителей и для конференц - зала):

- 1 туалет и 1 умывальник на 150м² и 1 писсуар на 75м²;

- 1 туалет и 1 умывальник на 75 женщин.

Нормативно требуется:

- Муж. с/у - 5ук., 5умыв.;


- Жен. с/у - 10ук., 10умыв.;

Плановой предусмотрены с/у со стороны кафе.

Плановой предусмотрено устройство кафе, которое может работать
как самостоятельный объект. Площадь обеденного зала 100м².

Вместимость кафе из расчета 2м²/чел. - 50чел.

Предлагается устройство 2-х лестничных клеток в 3-х этажном корпусе,
для обеспечения эвакуации с этажей здания.

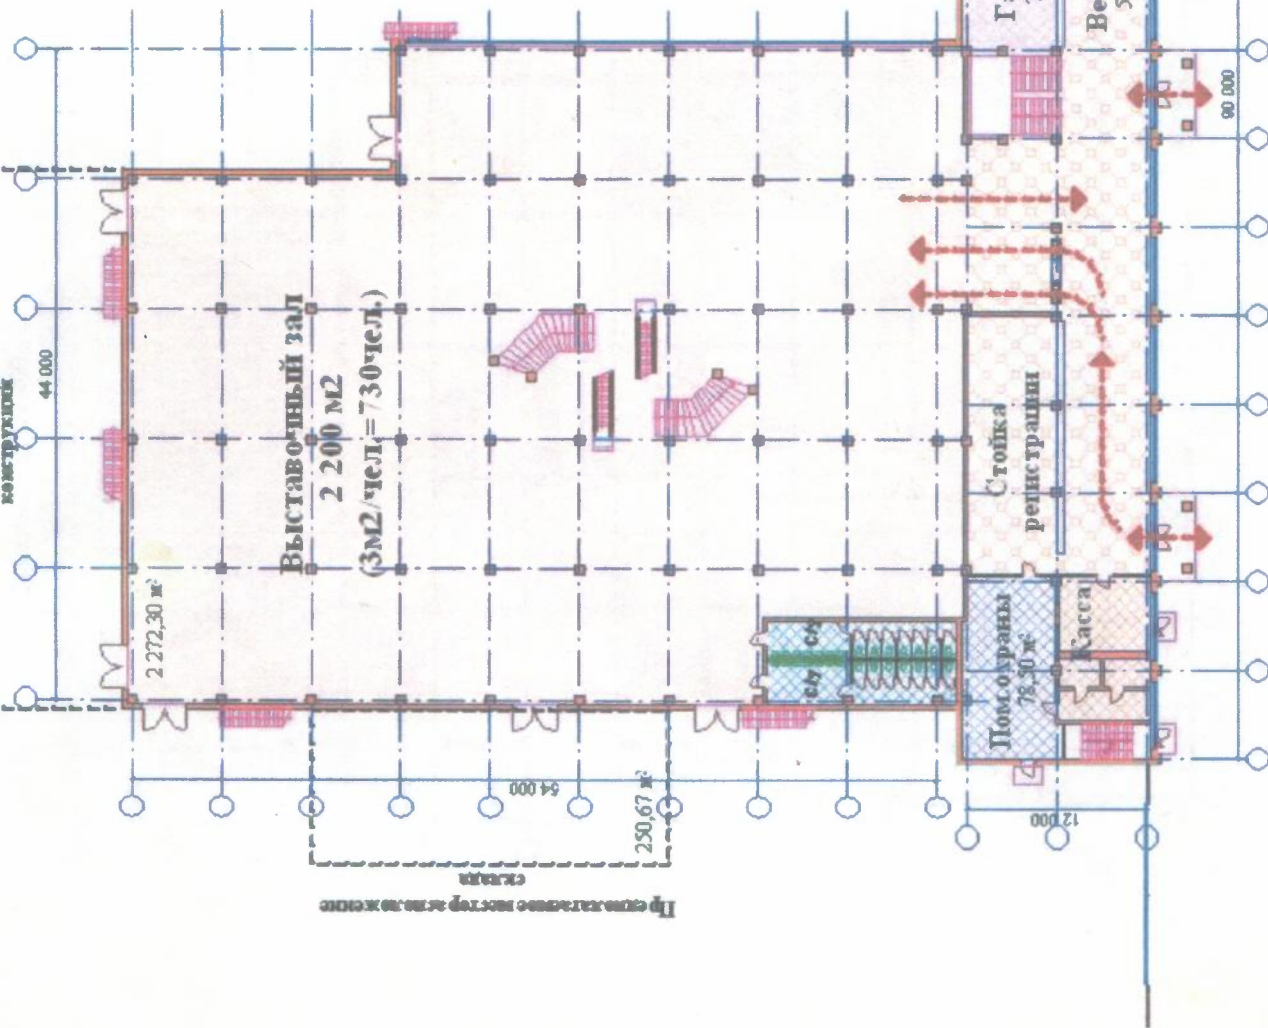


Изм.	Кол.уч.	Лист	Подпись	Дата

08 - 10 - AP

Лист

План 2 этажа

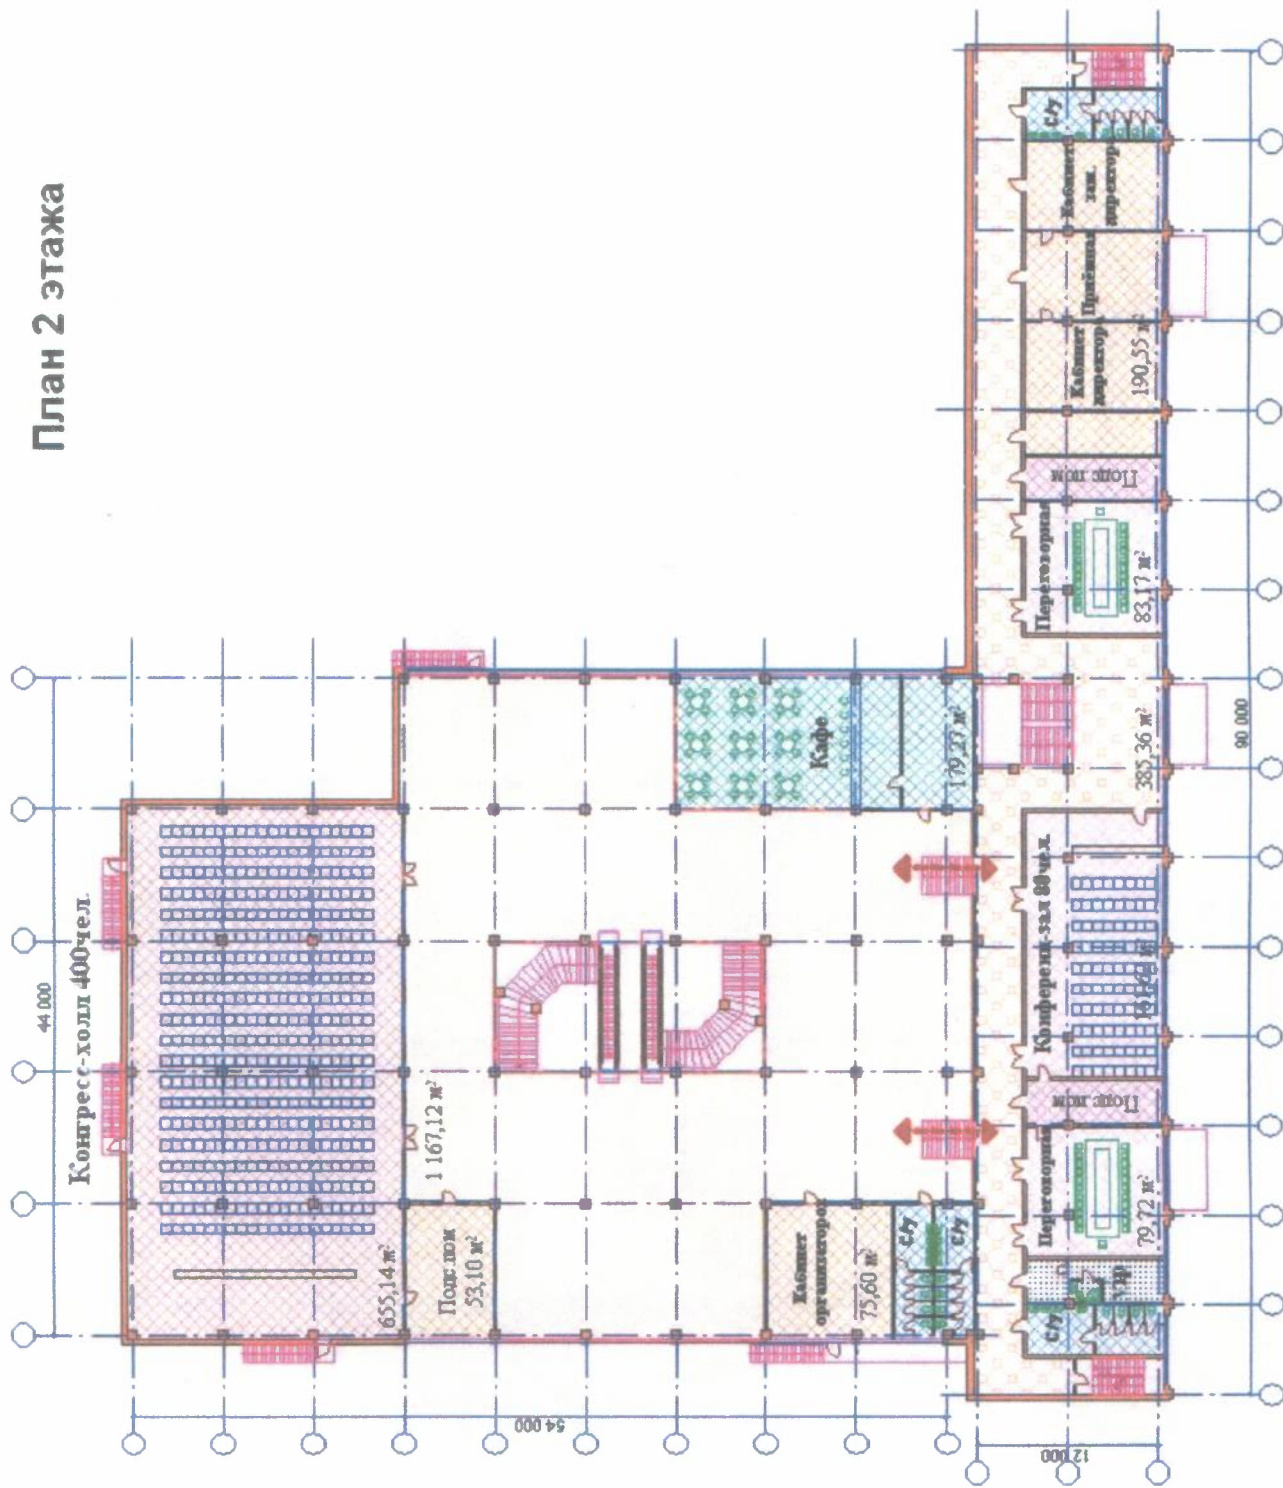

Изм.	Кол. уч.	Лист	Надоч.	Подпись	Дата